


ওসমানী নগর ইসলামিক একাডেমী

স্ব. ইসলামপুর, গোপালগঞ্জ
কেন্দ্রীয় মাদ্রাসা, ইসলামপুর
বিদ্যালয়



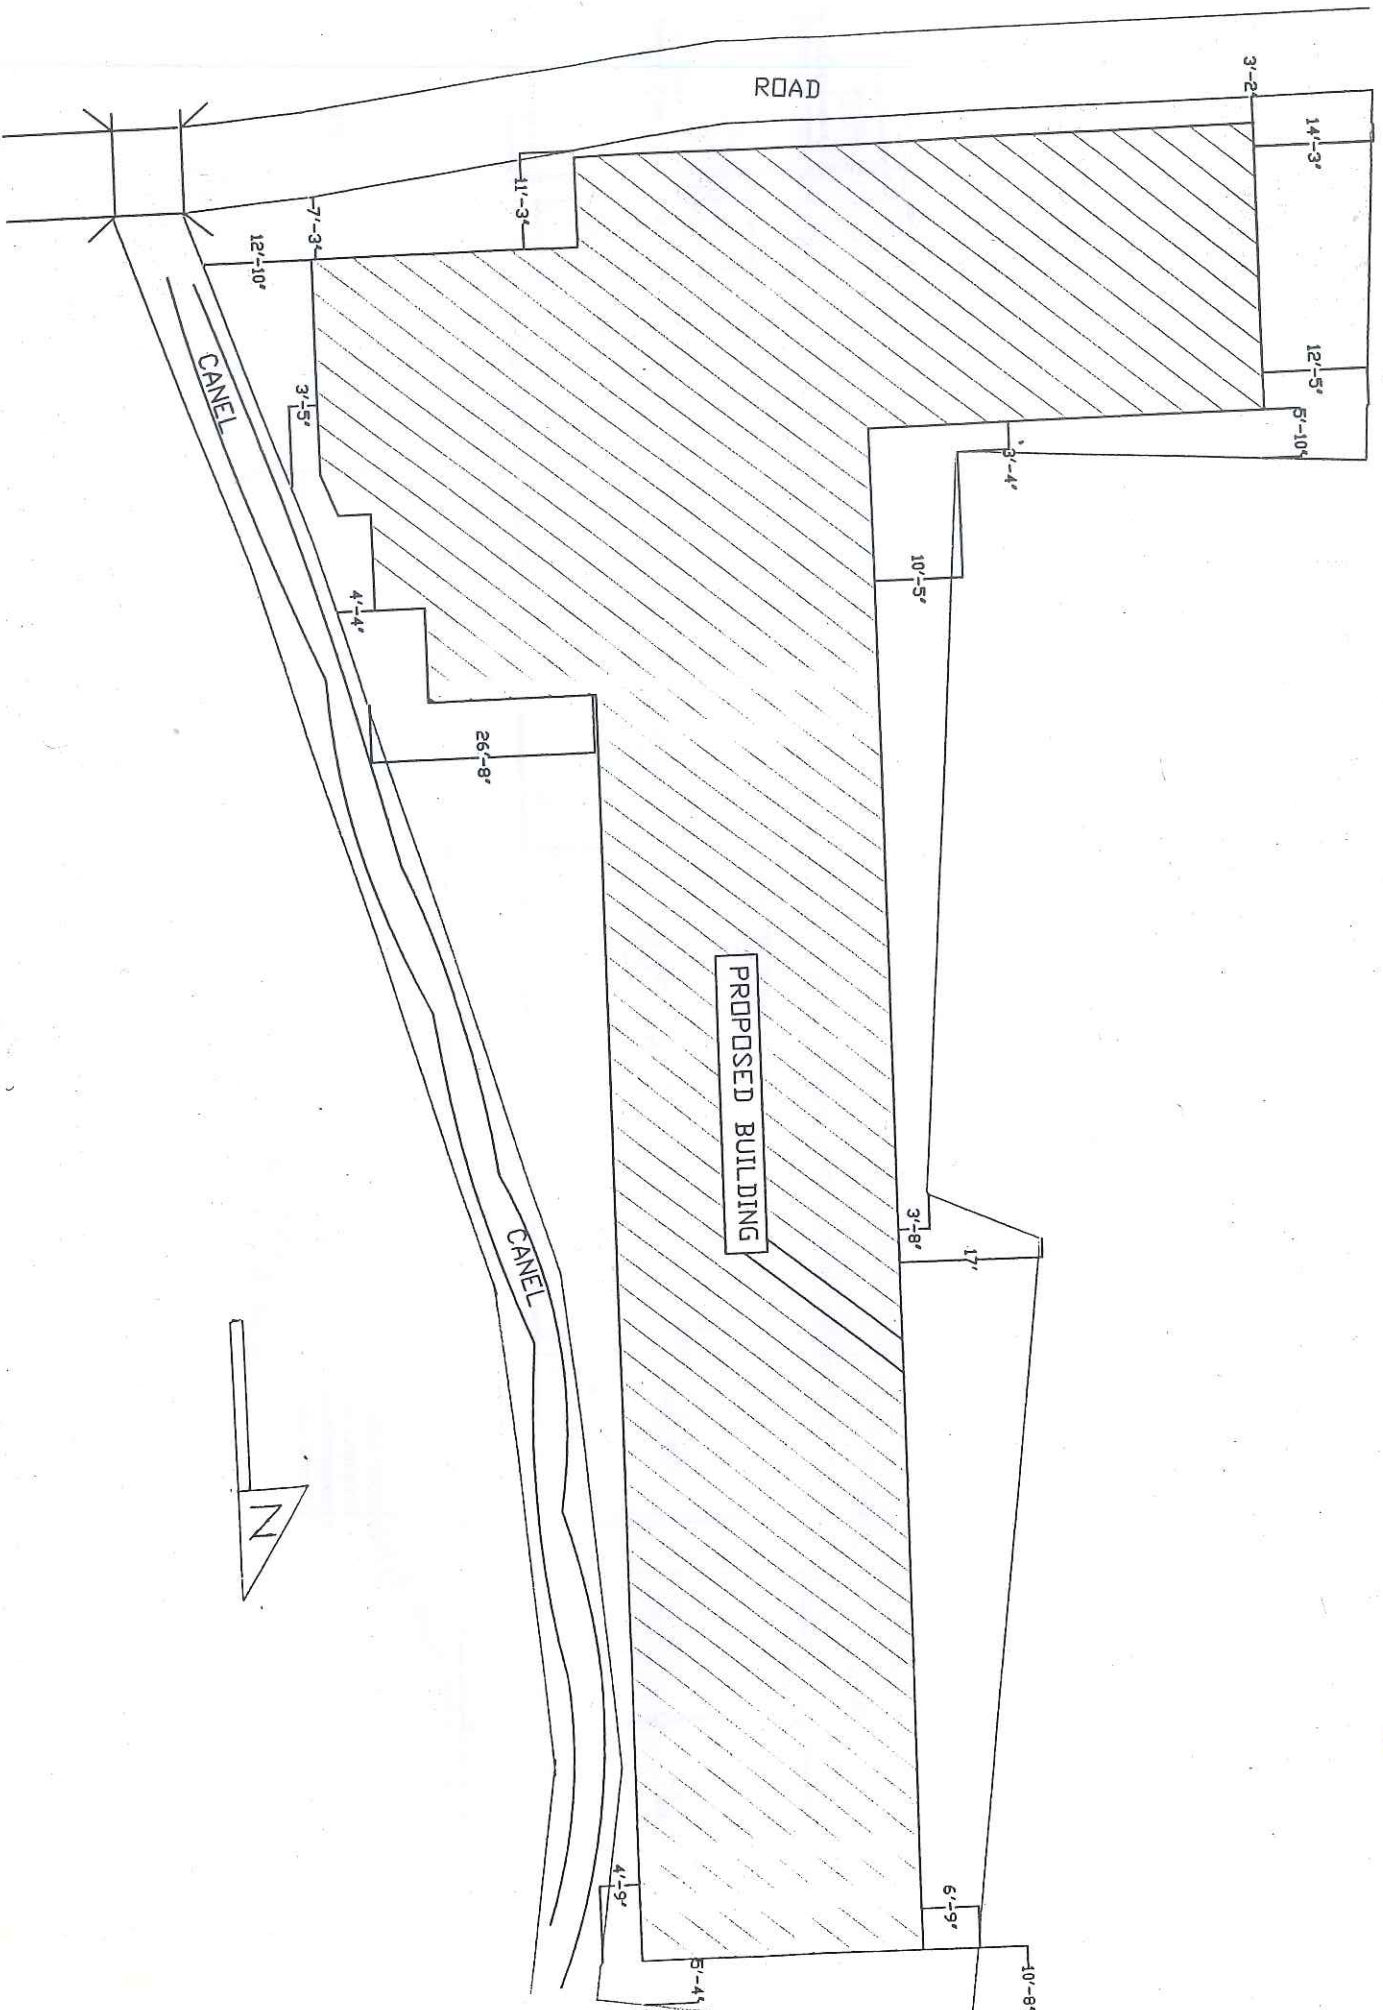


ROAD

CANAL


CANAL

PROPOSED BUILDING



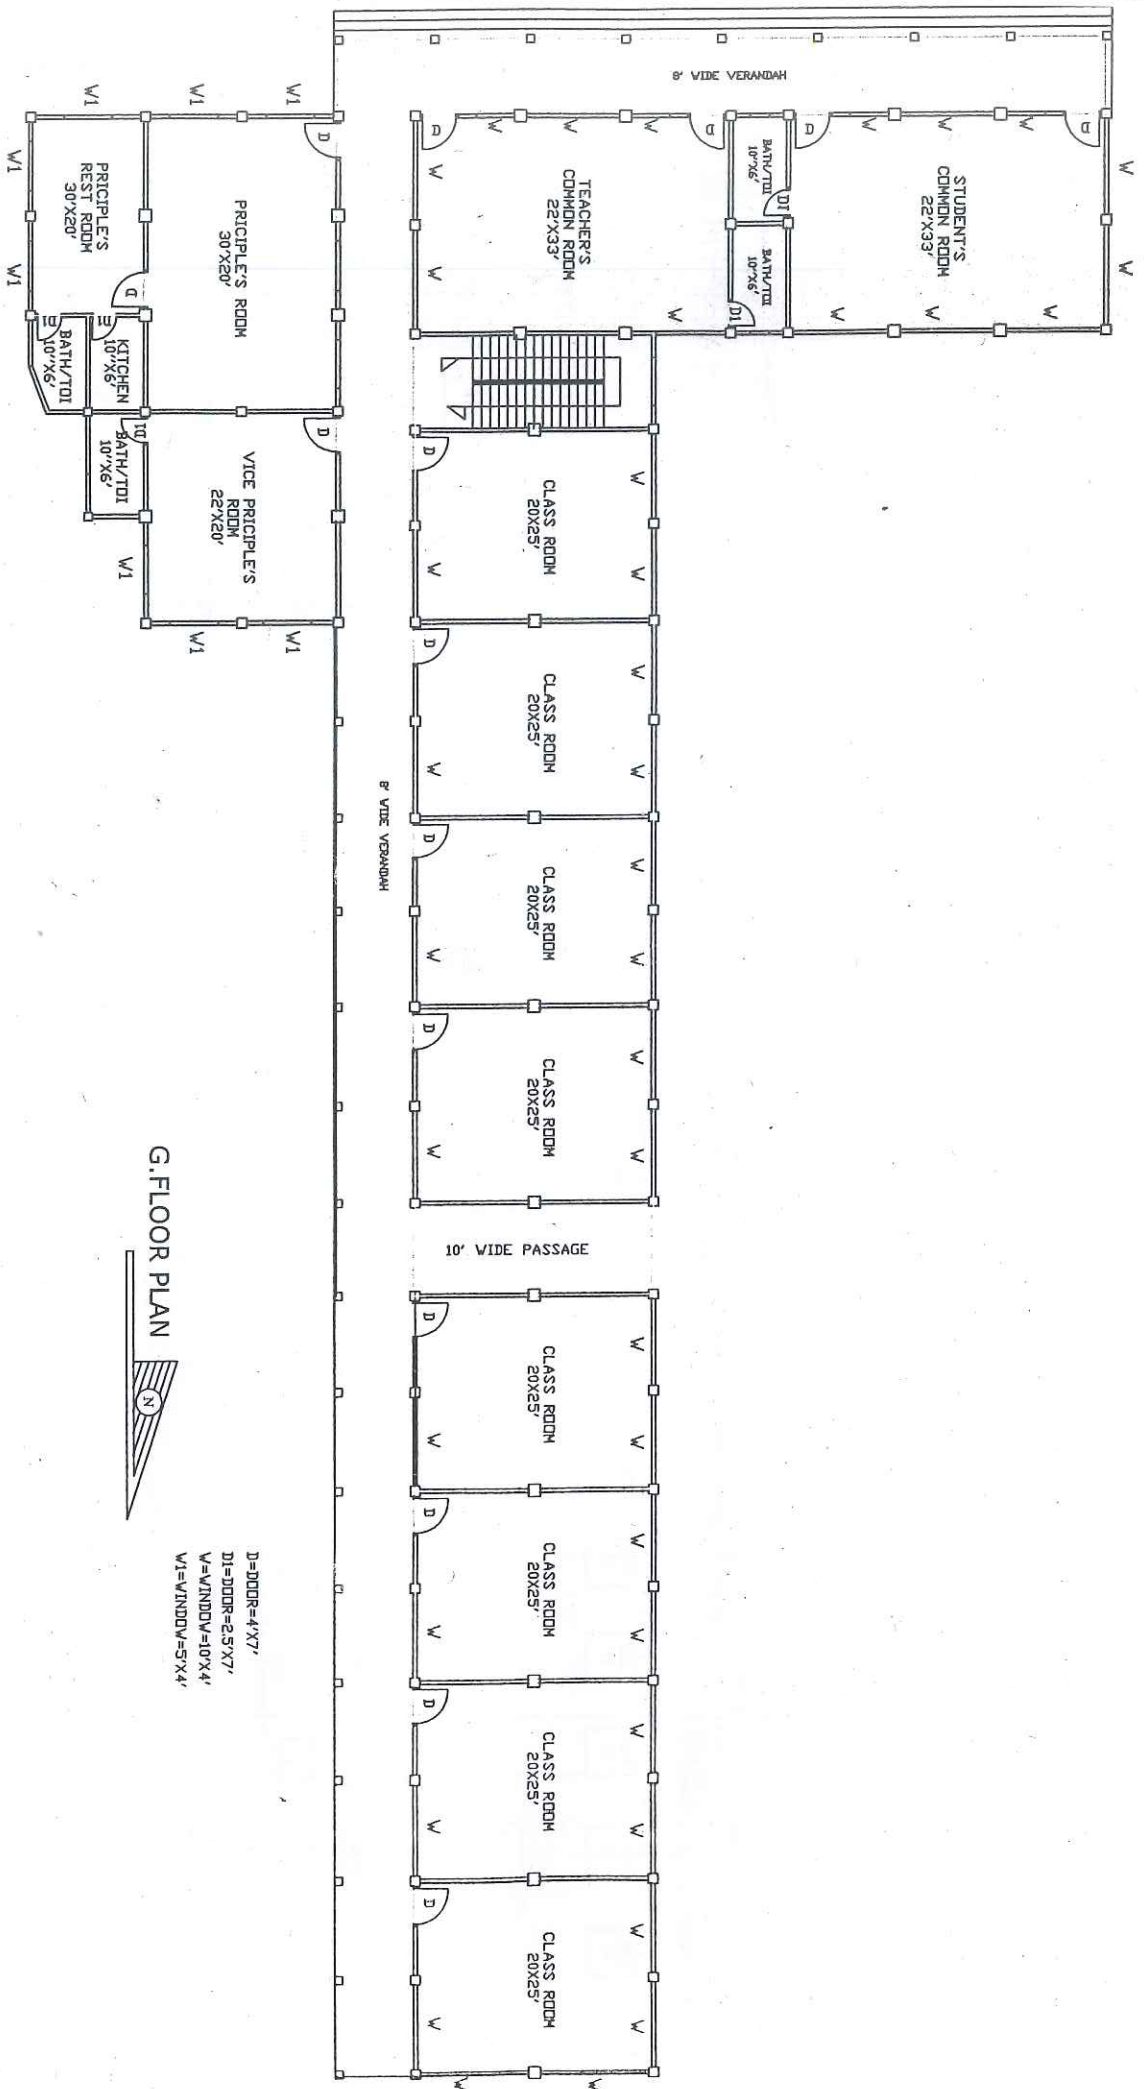

G. FLOOR PLAN

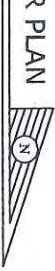

D=DOOR=4'X7'
 DI=DOOR=2.5'X7'
 W=WINDOW=10'X4'
 V1=VERANDAH=5'X4'